



PIANTA PIANO TERRA
Scala 1:100

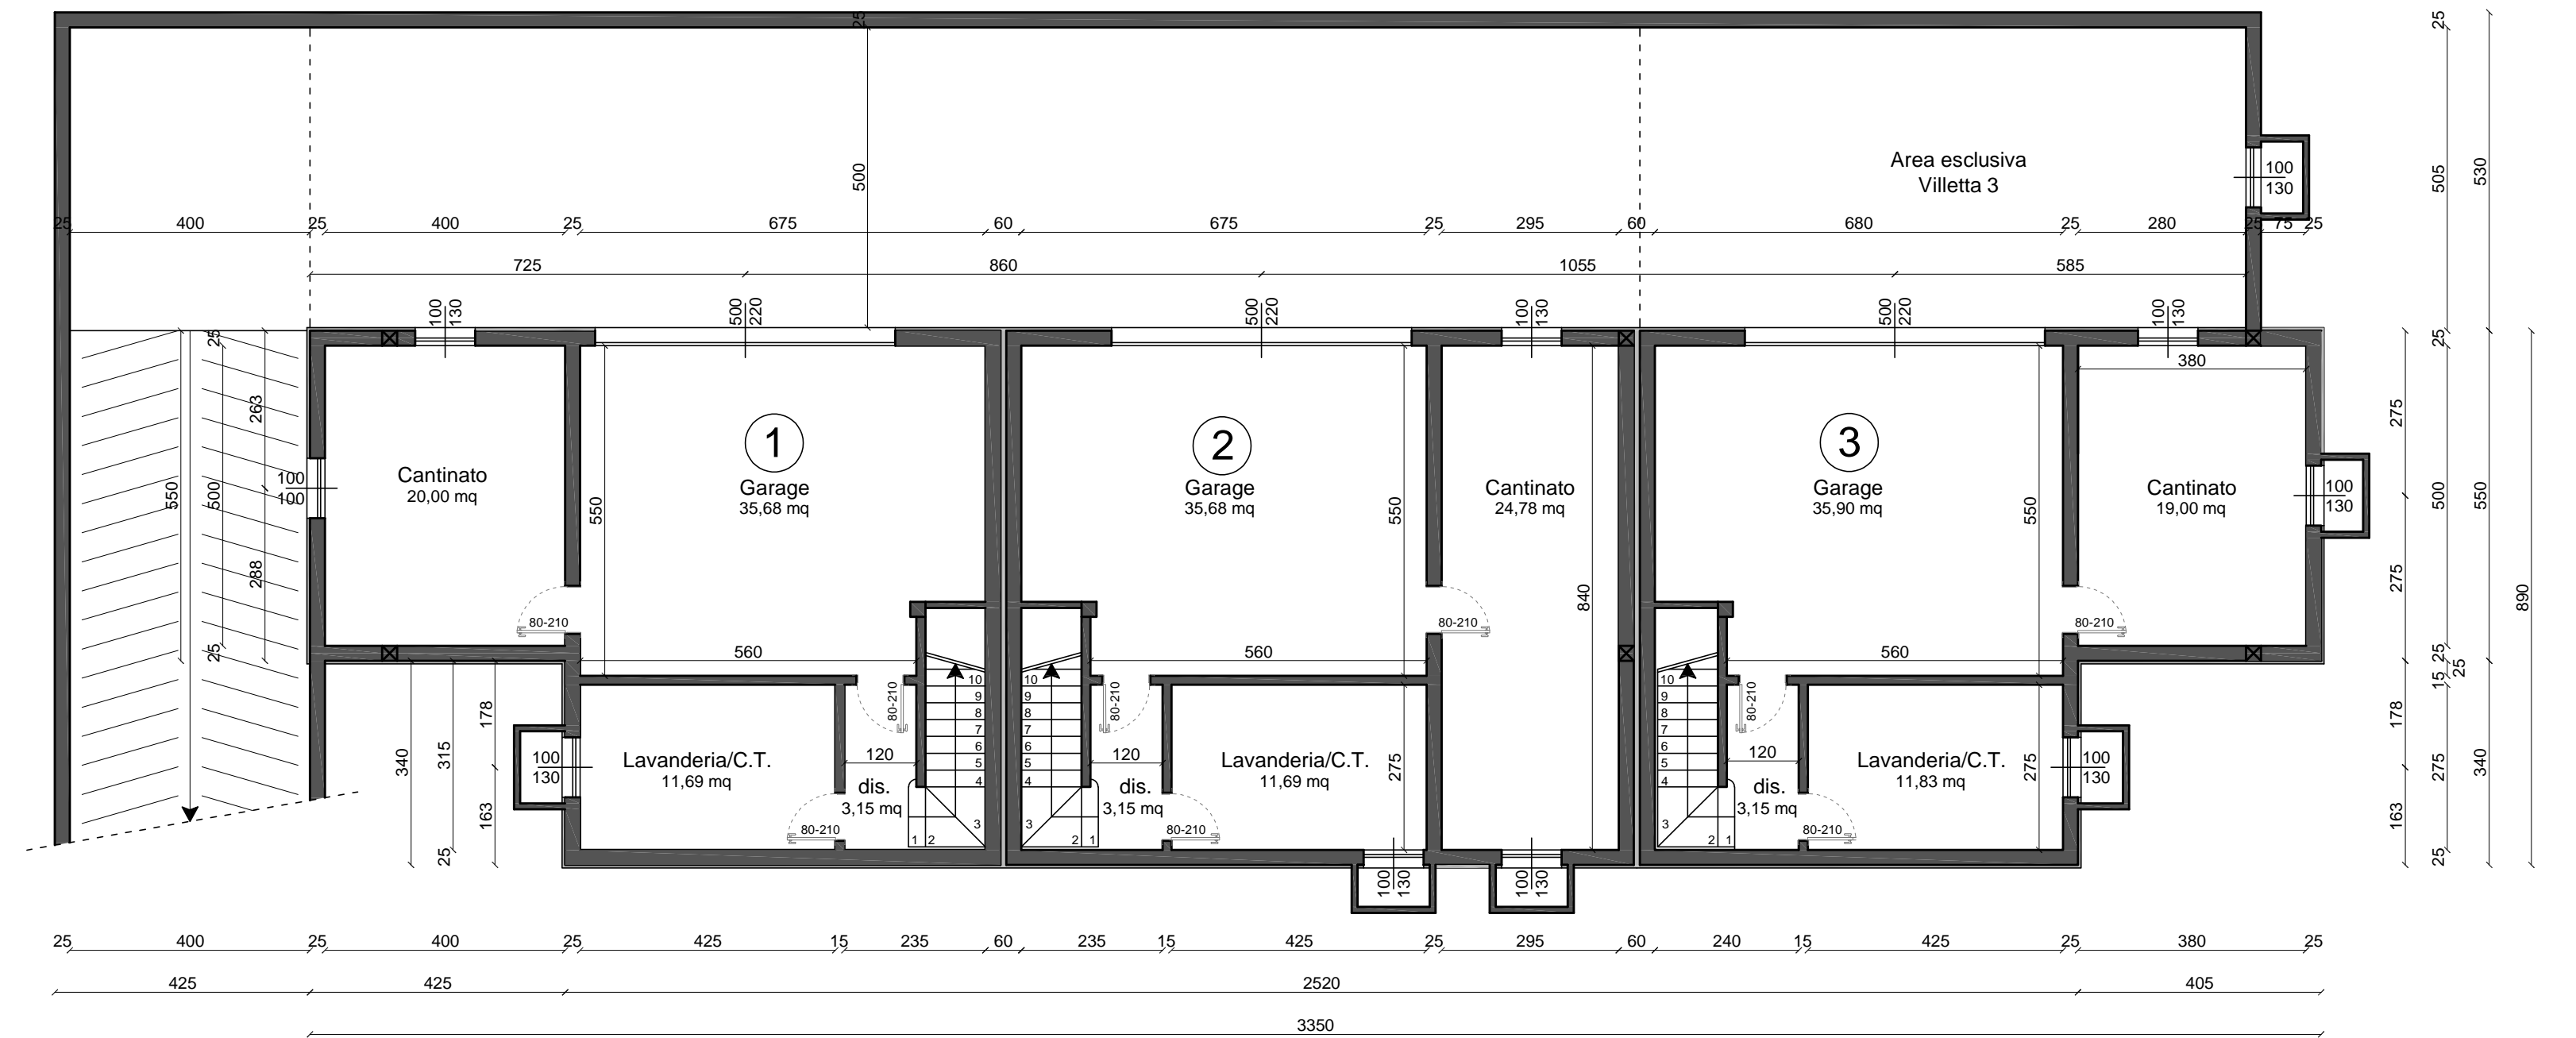

PIANTA INTERRATO
Scala 1:100

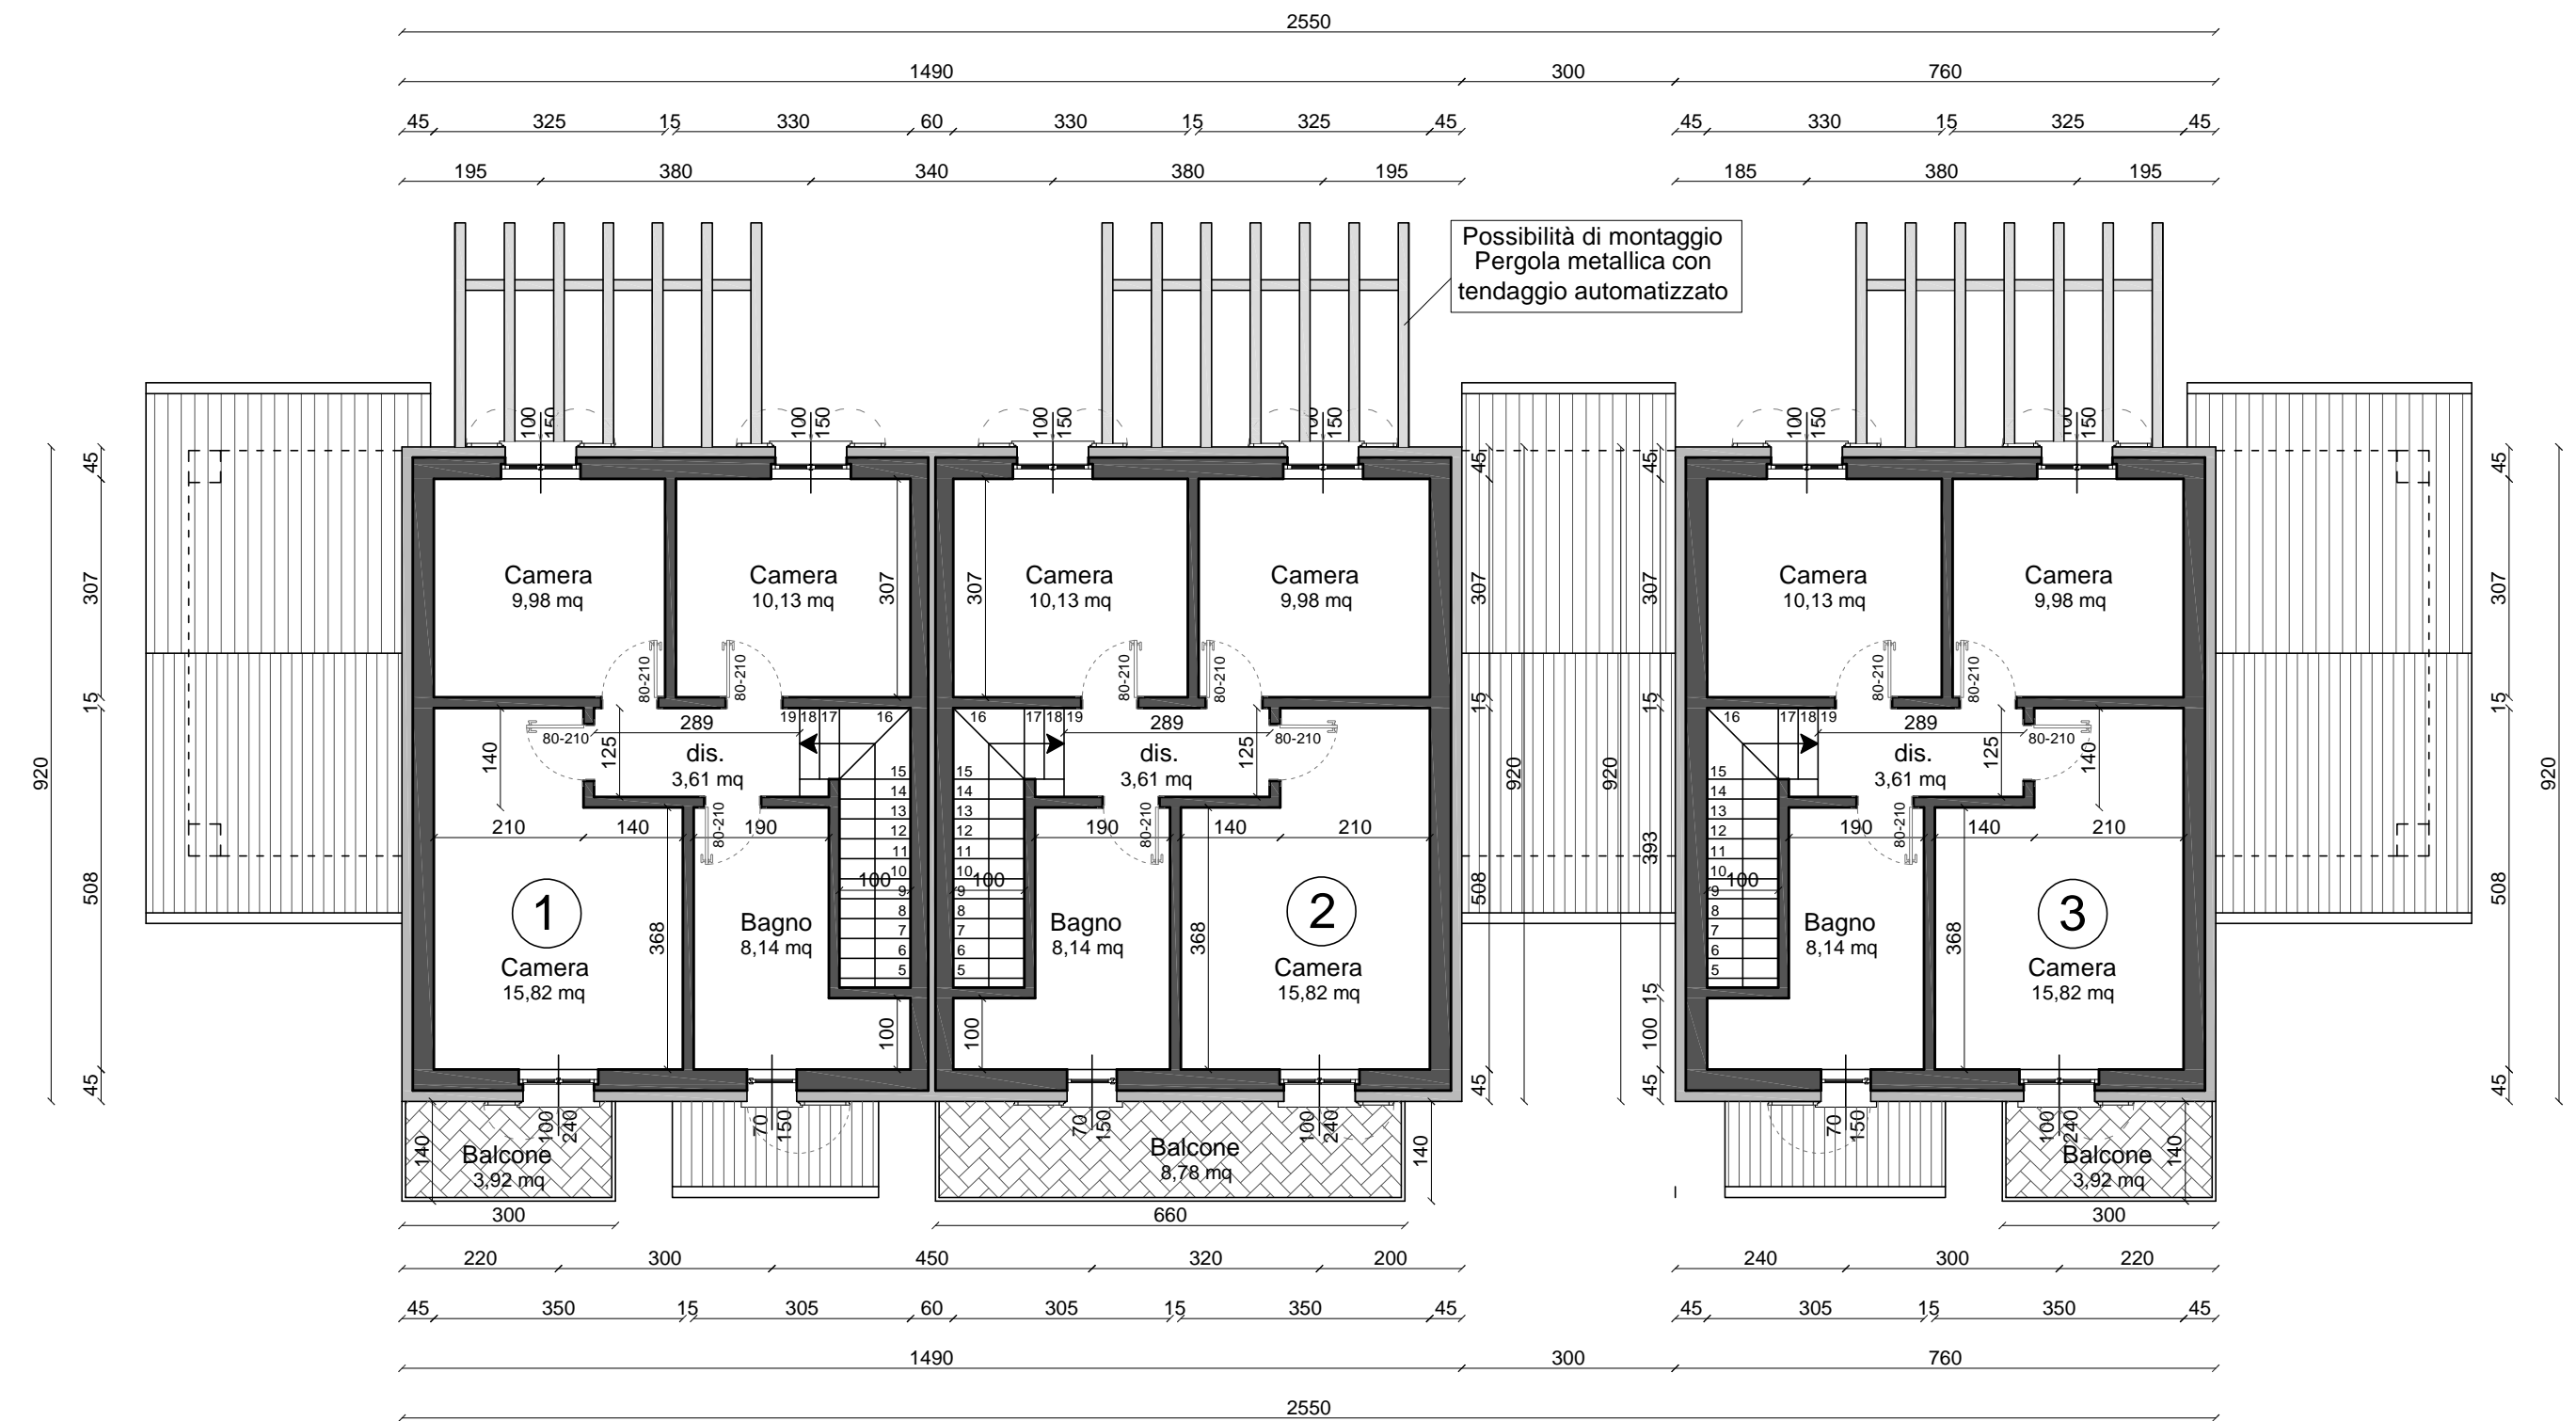

PIANTA PIANO PRIMO
Scala 1:100